


waldliebe



MINERGIE

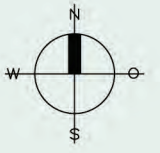


Hornstrasse


Hüttenweg


Fluhweg


1:500

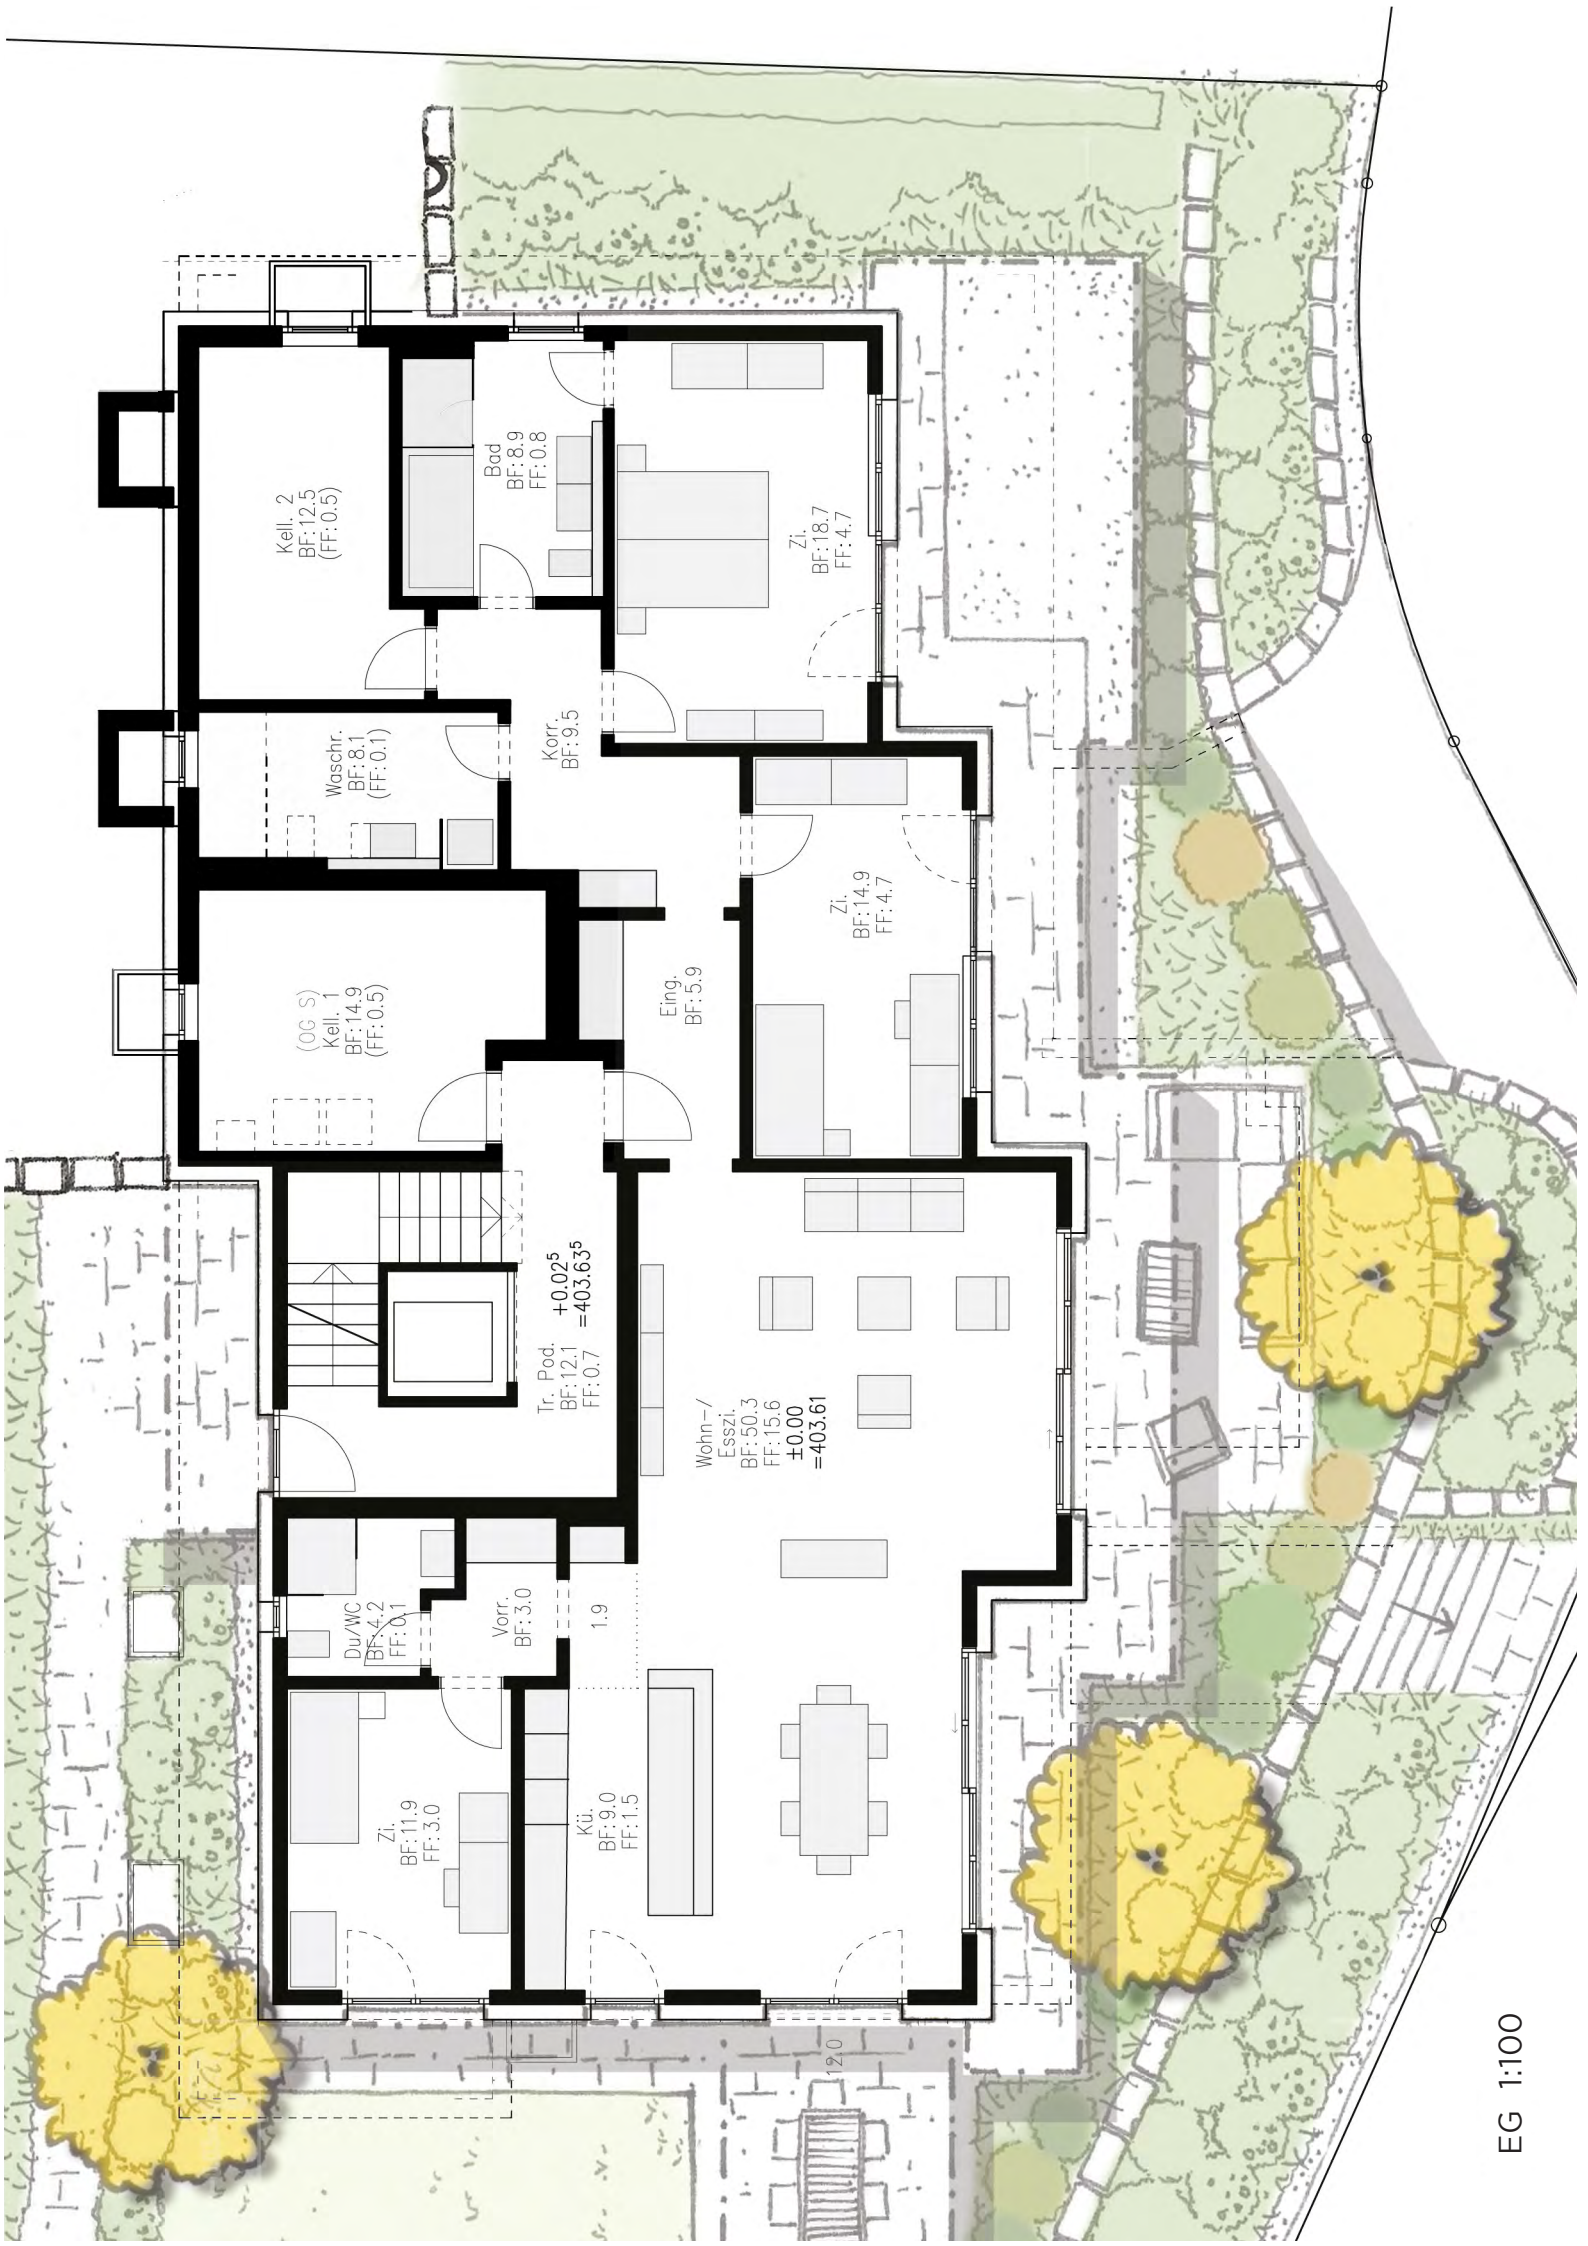




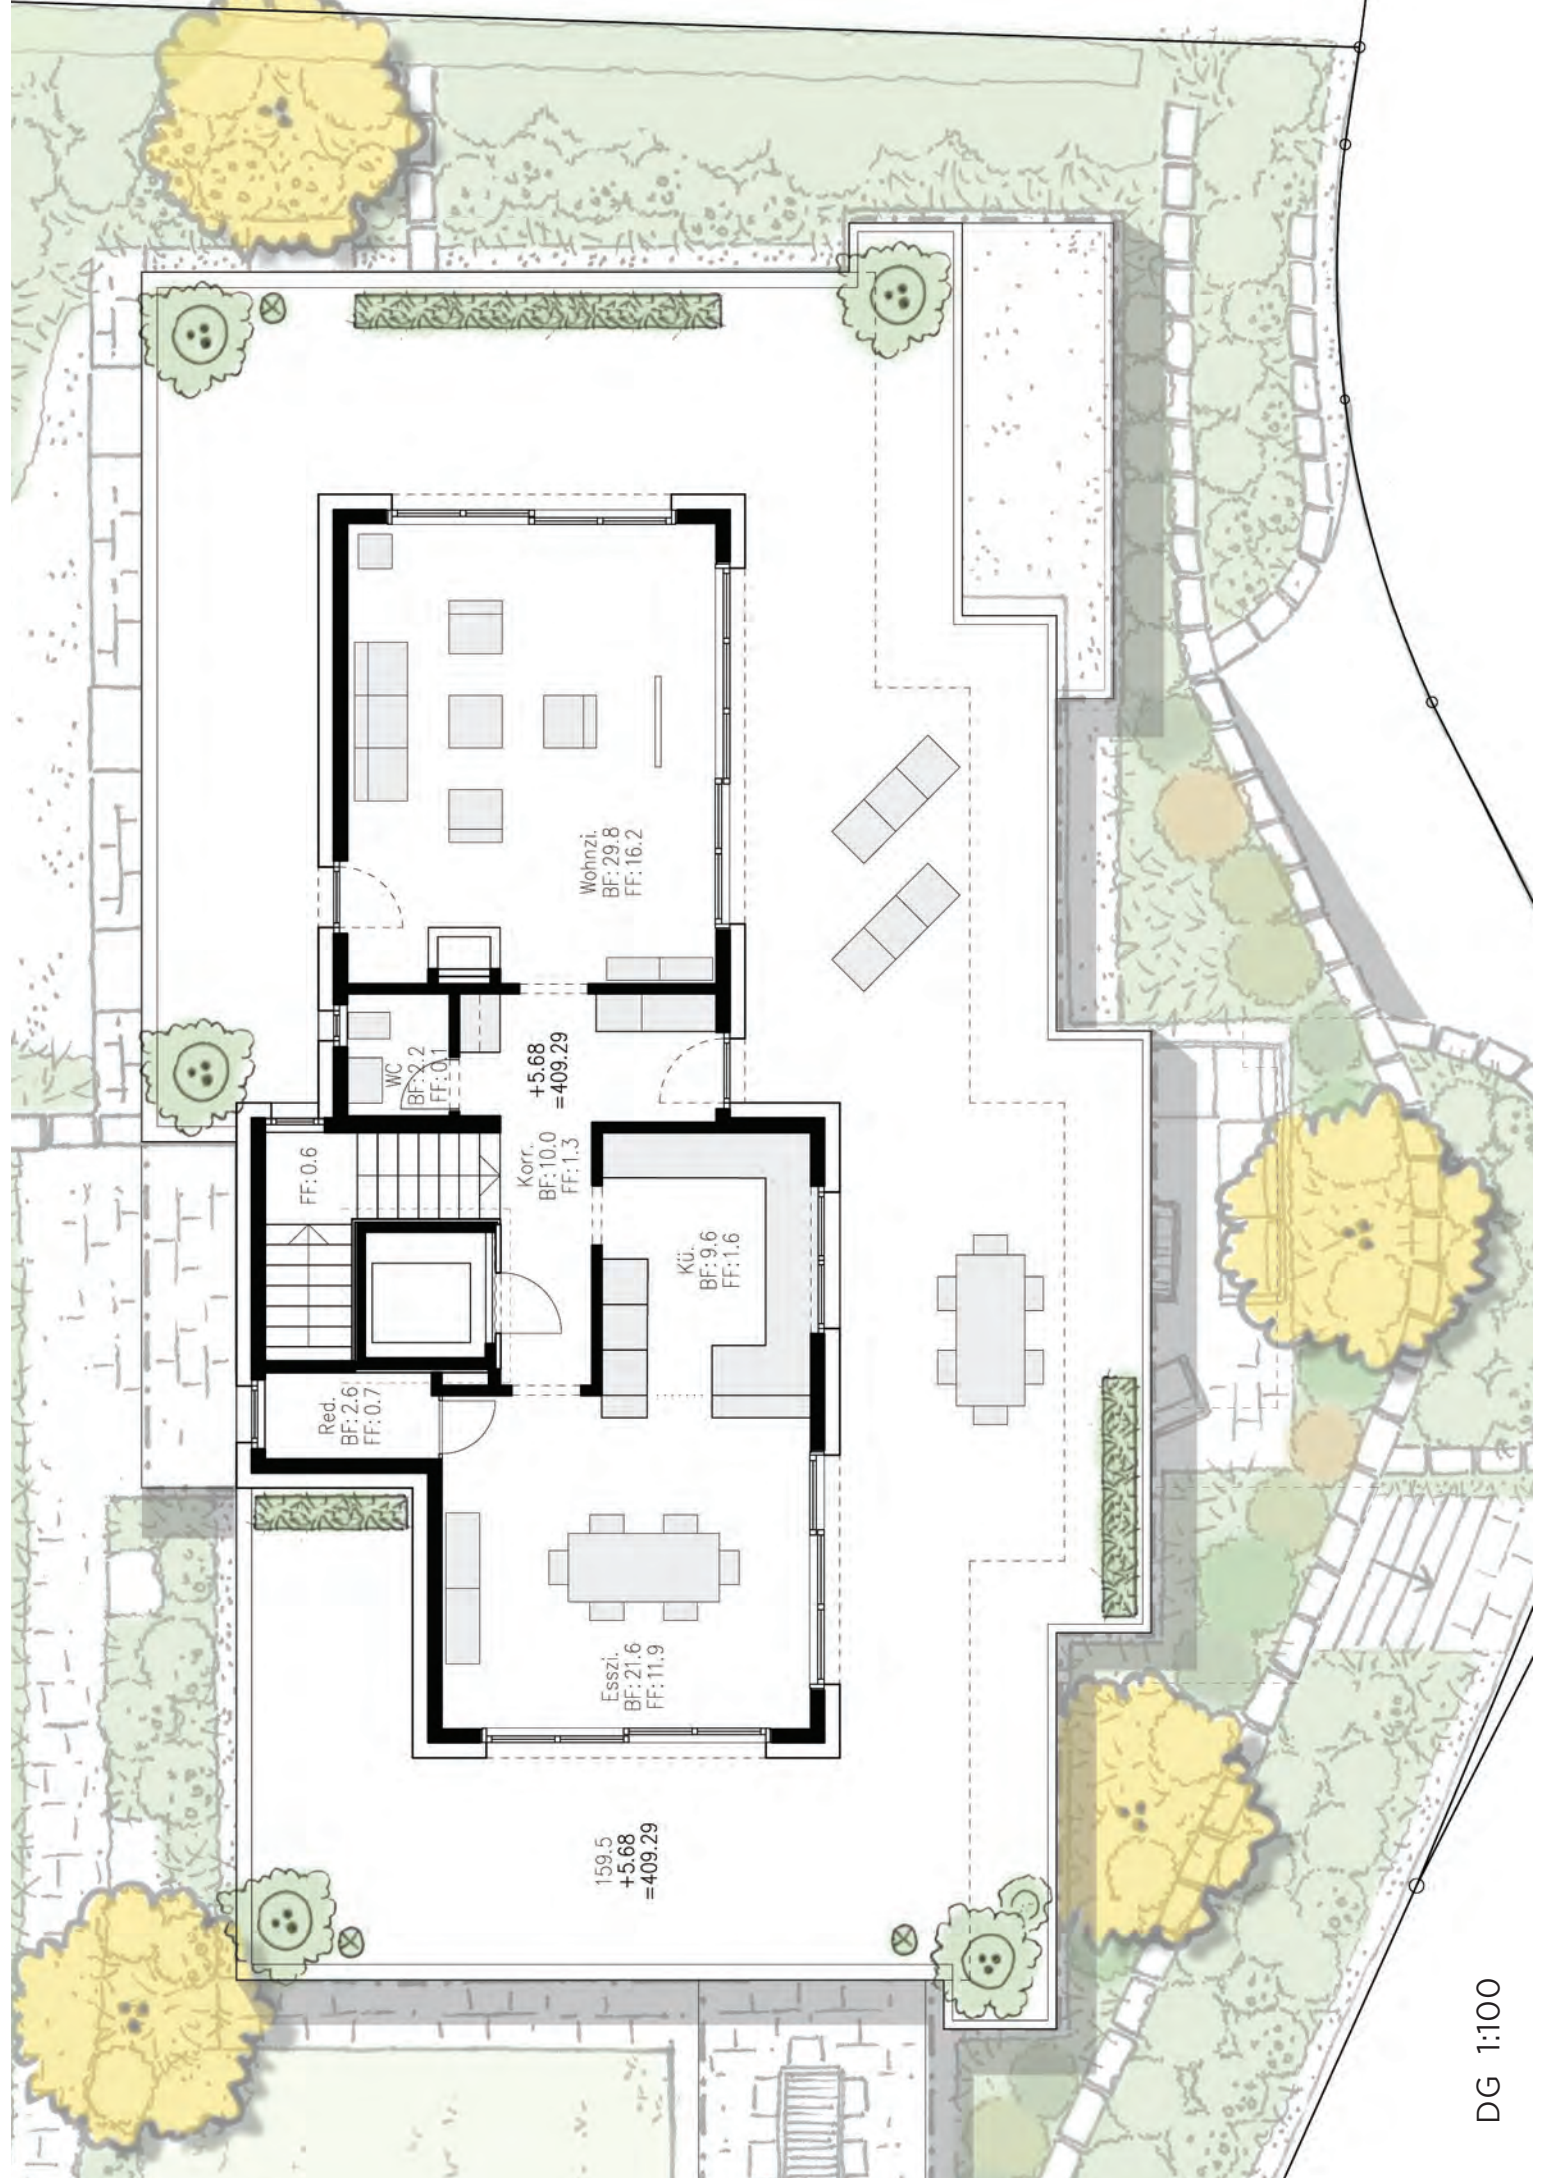


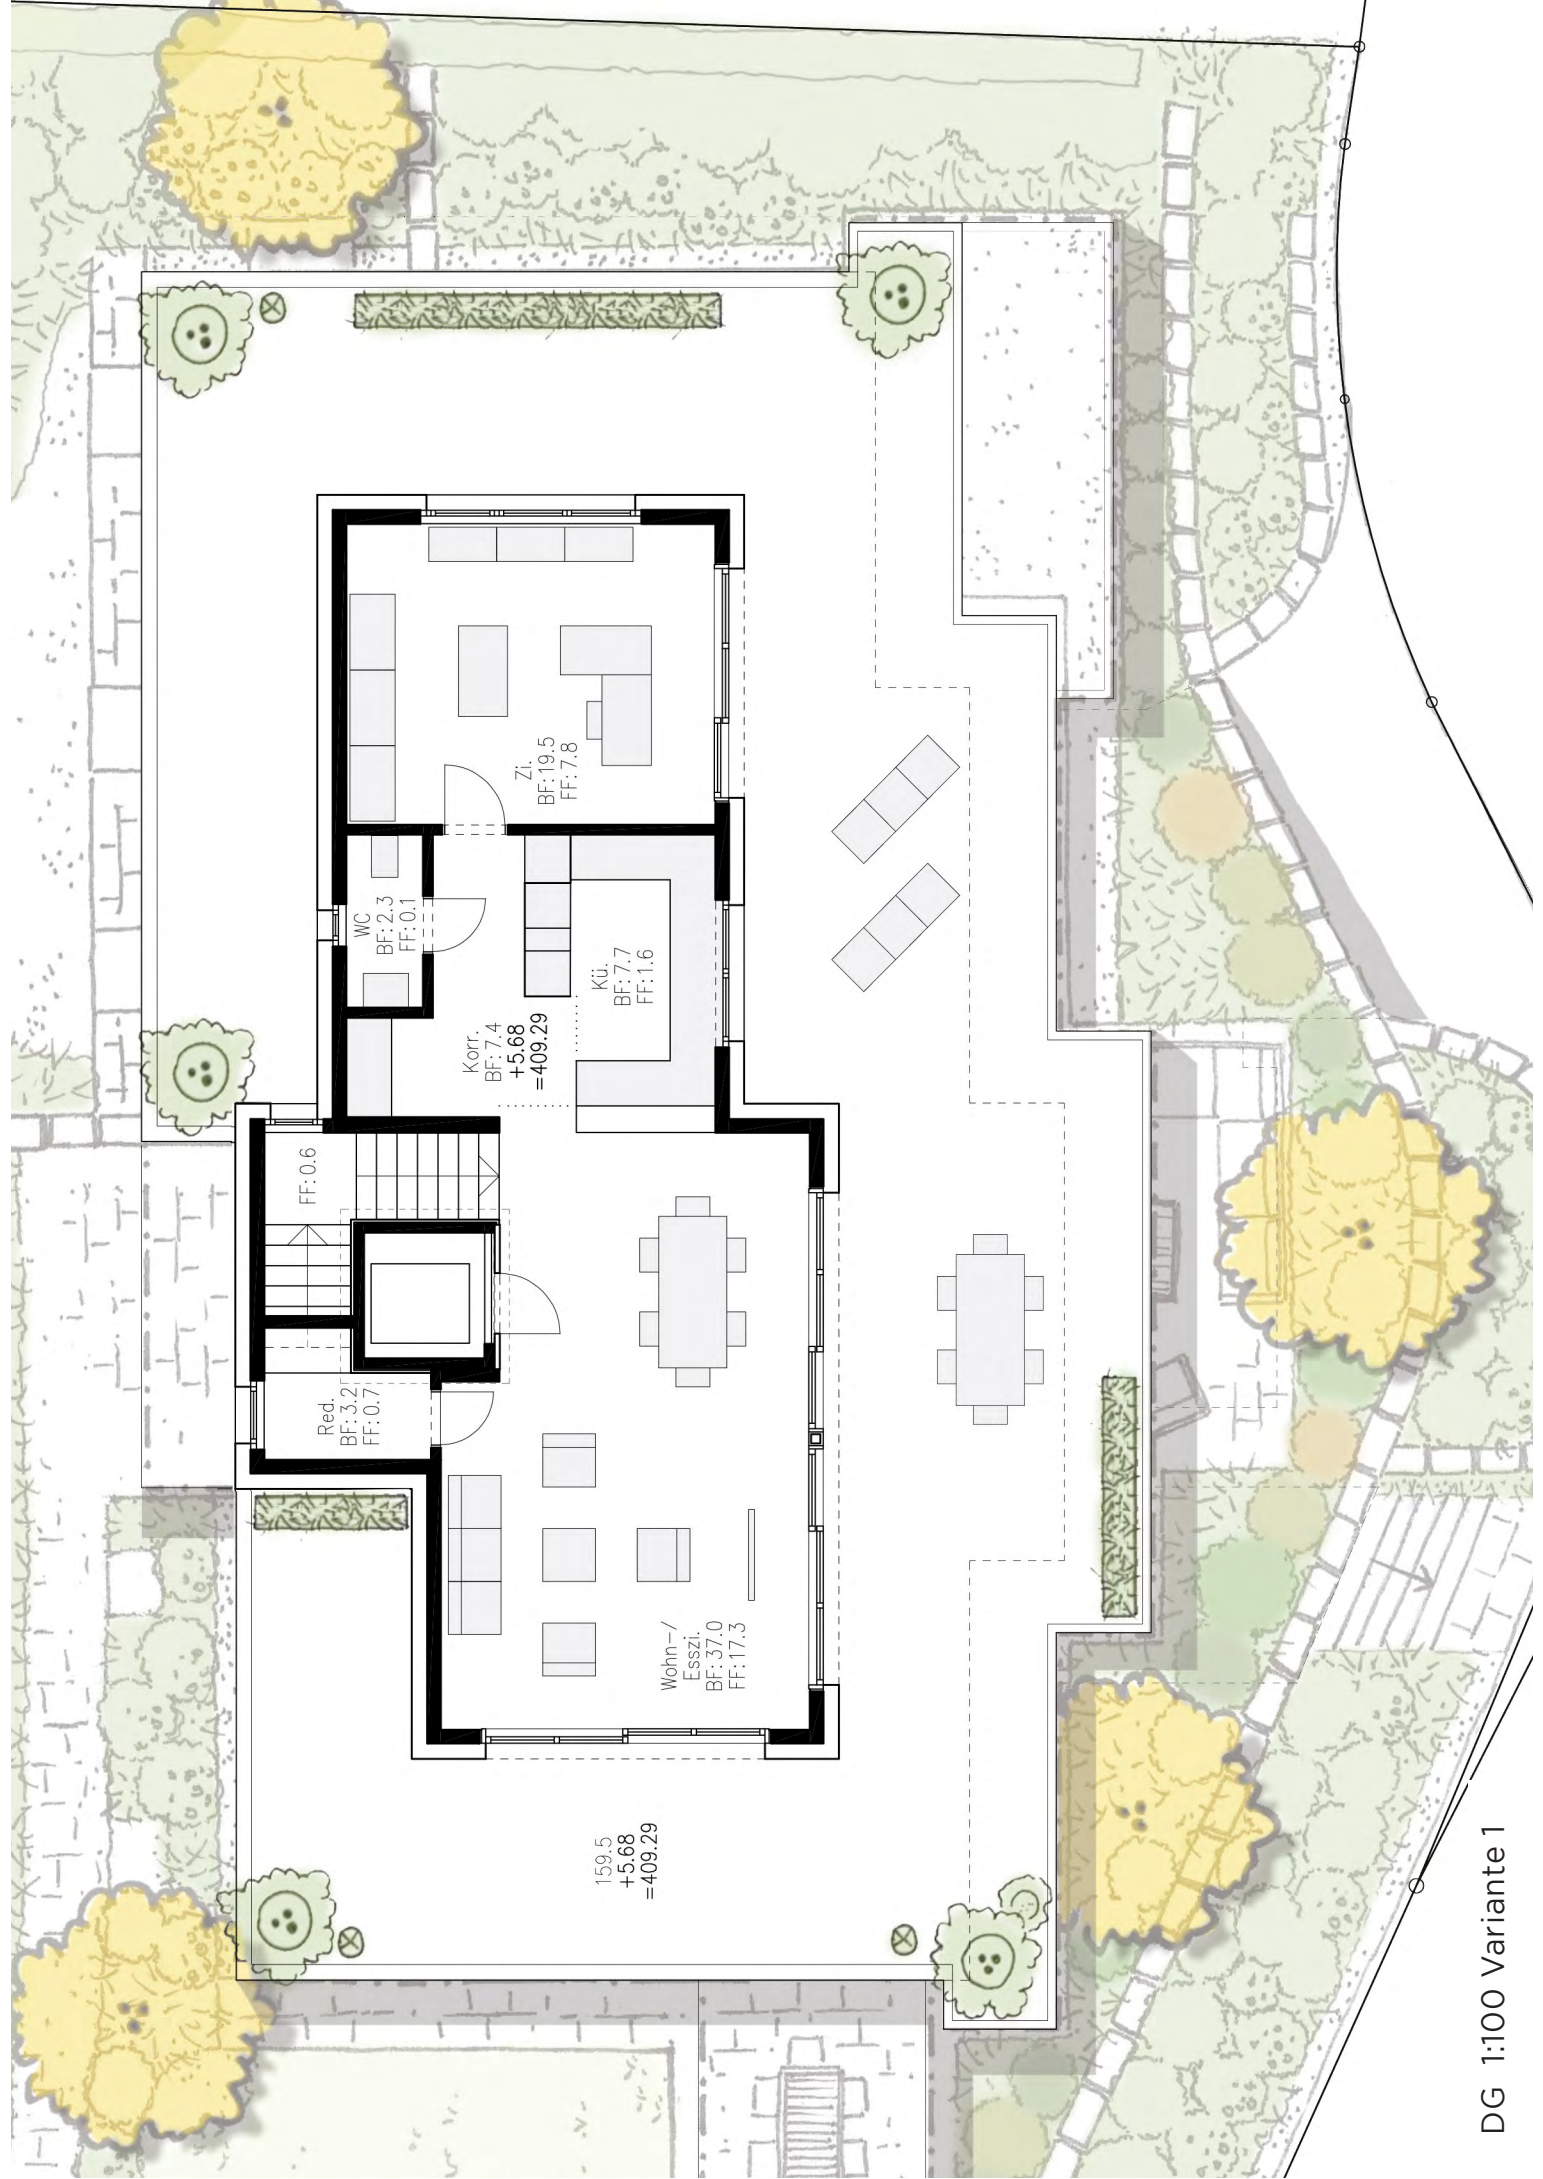


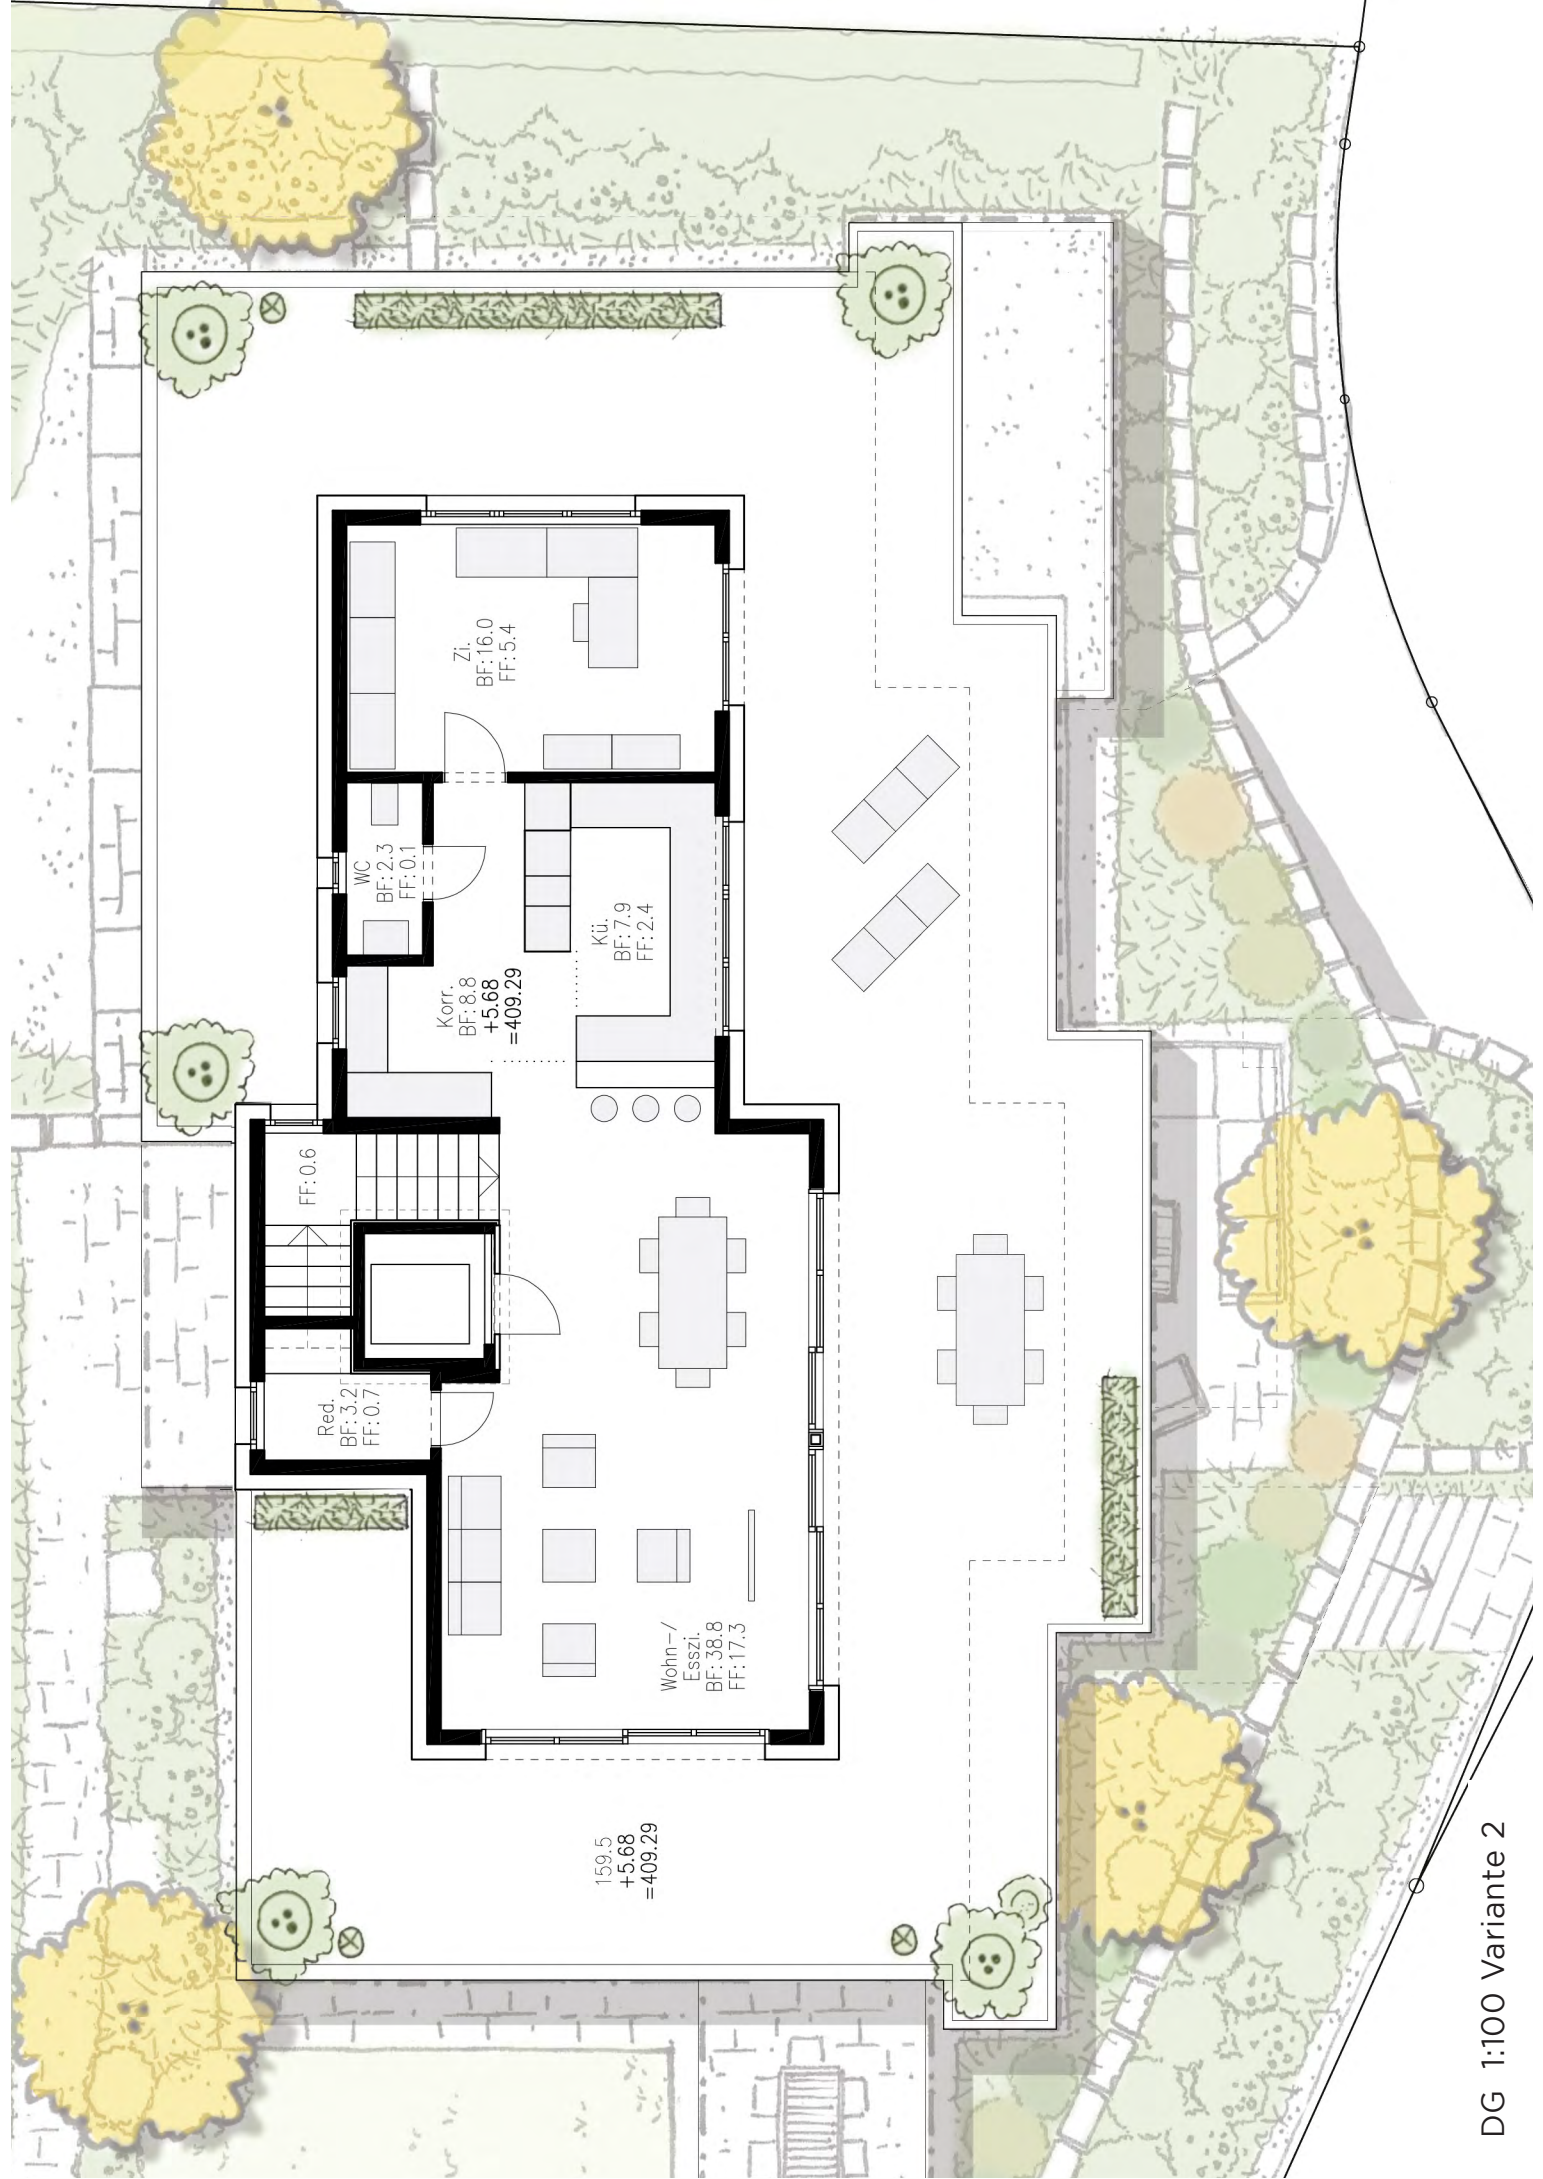

DG 1:100 Variante 2

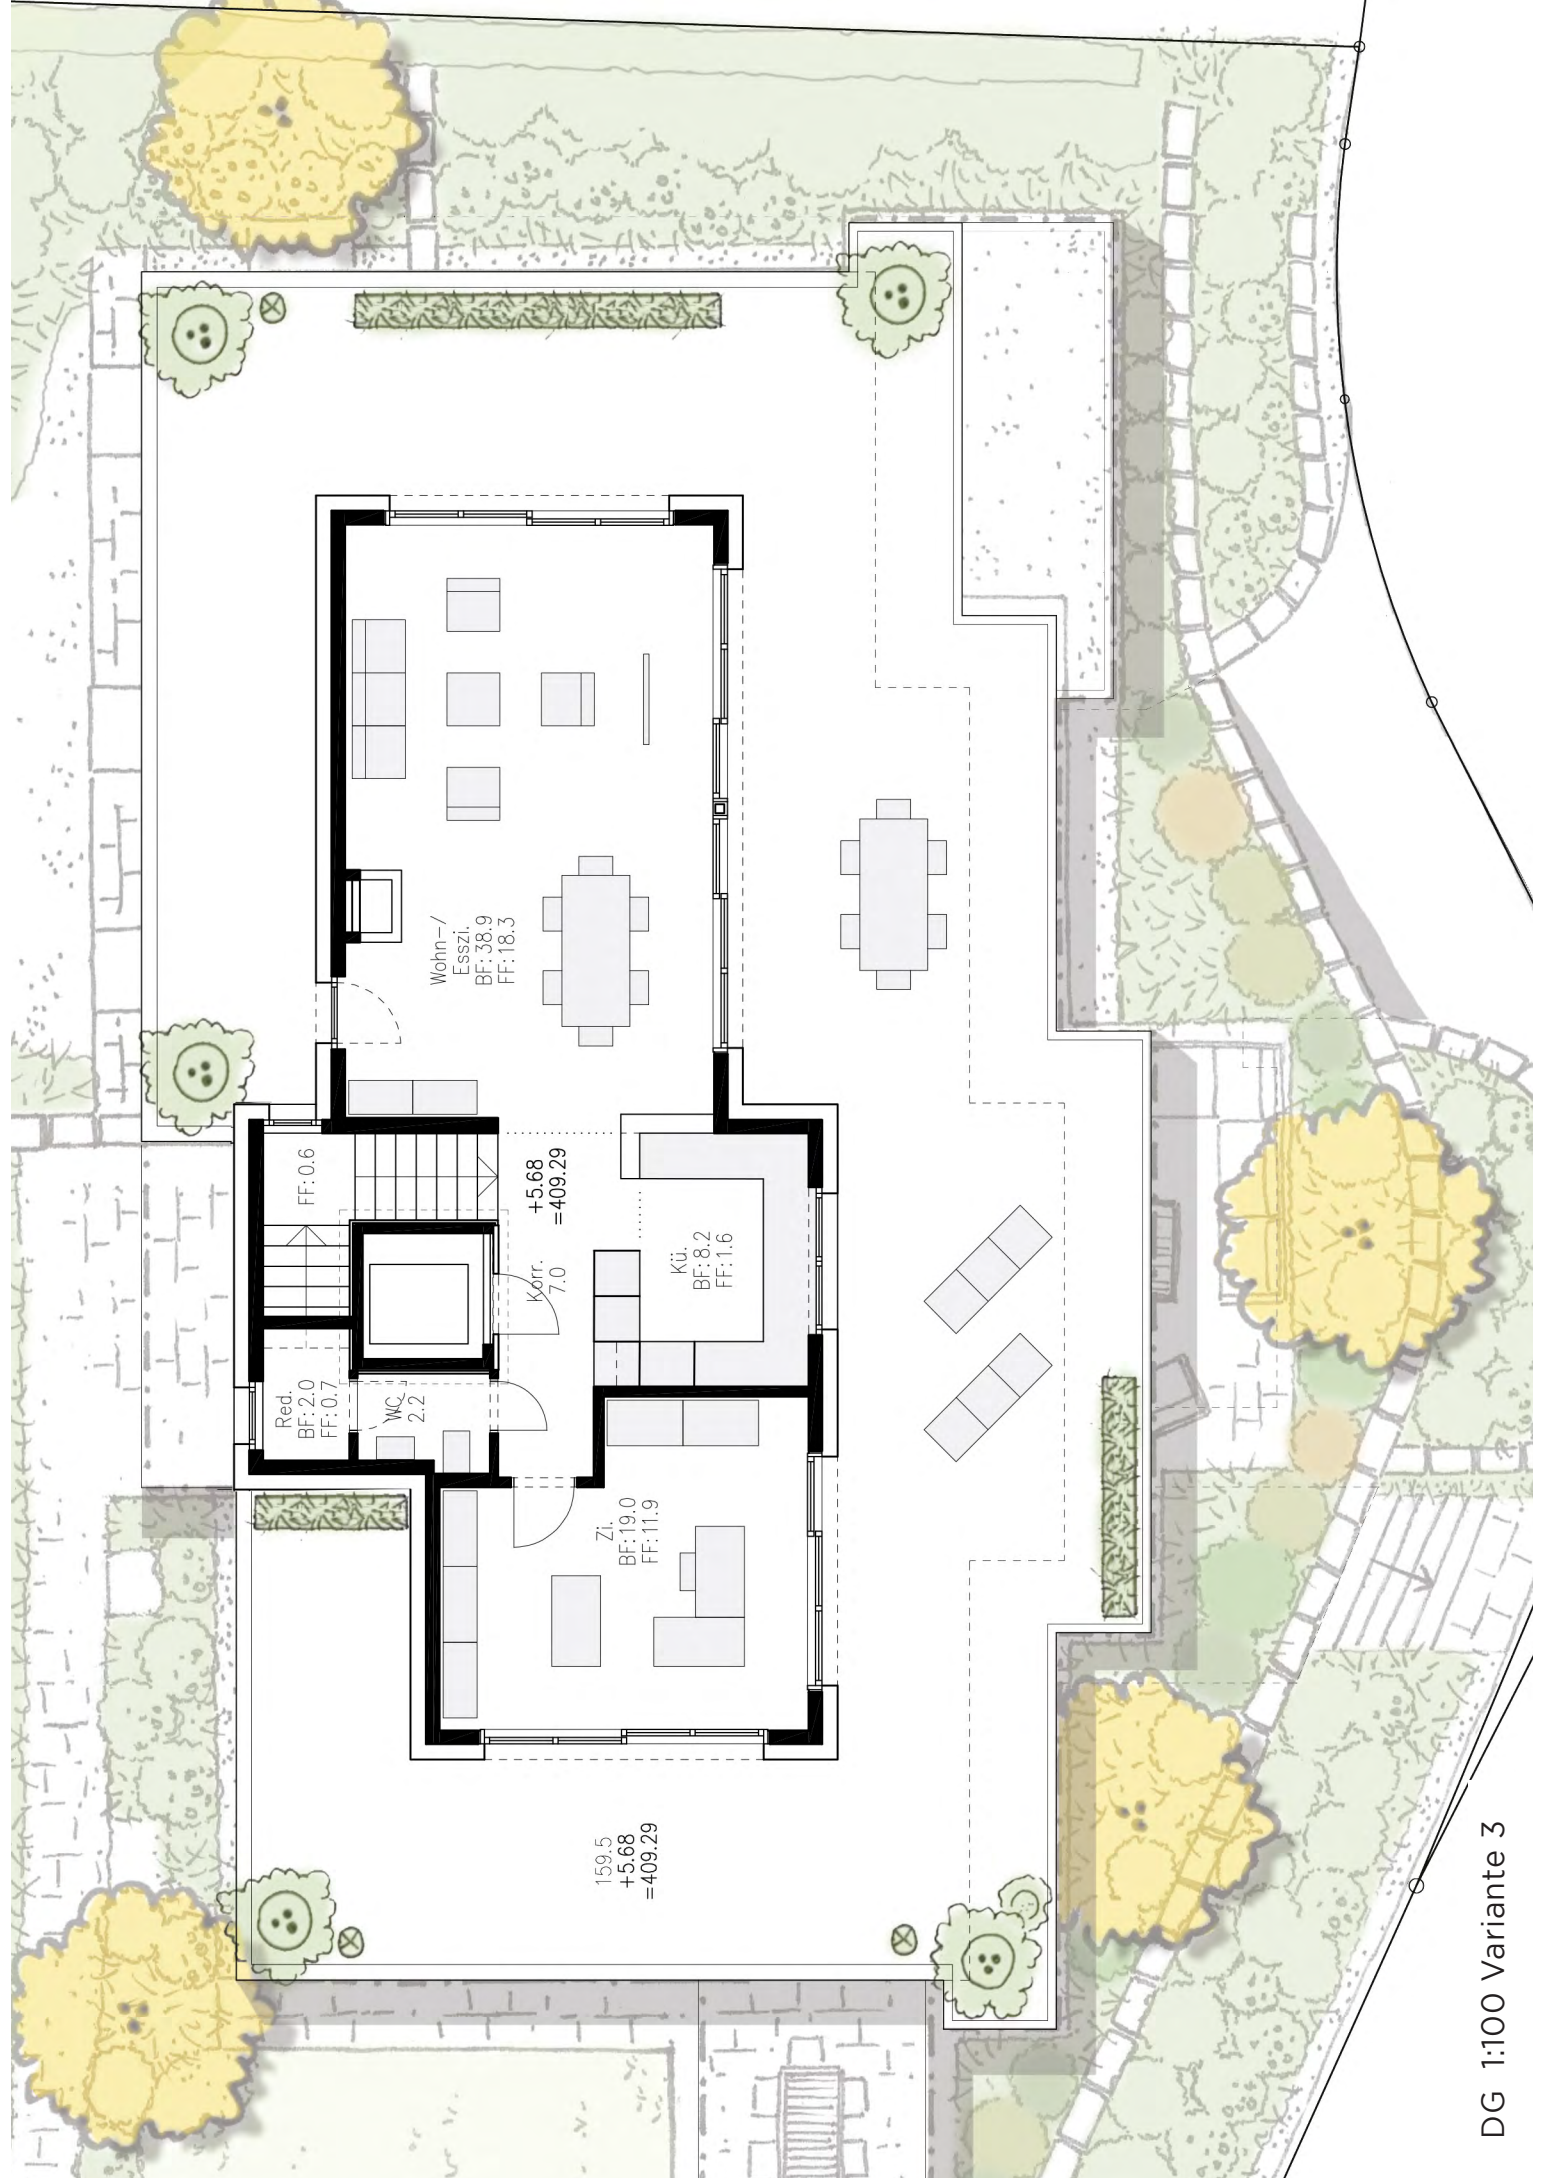

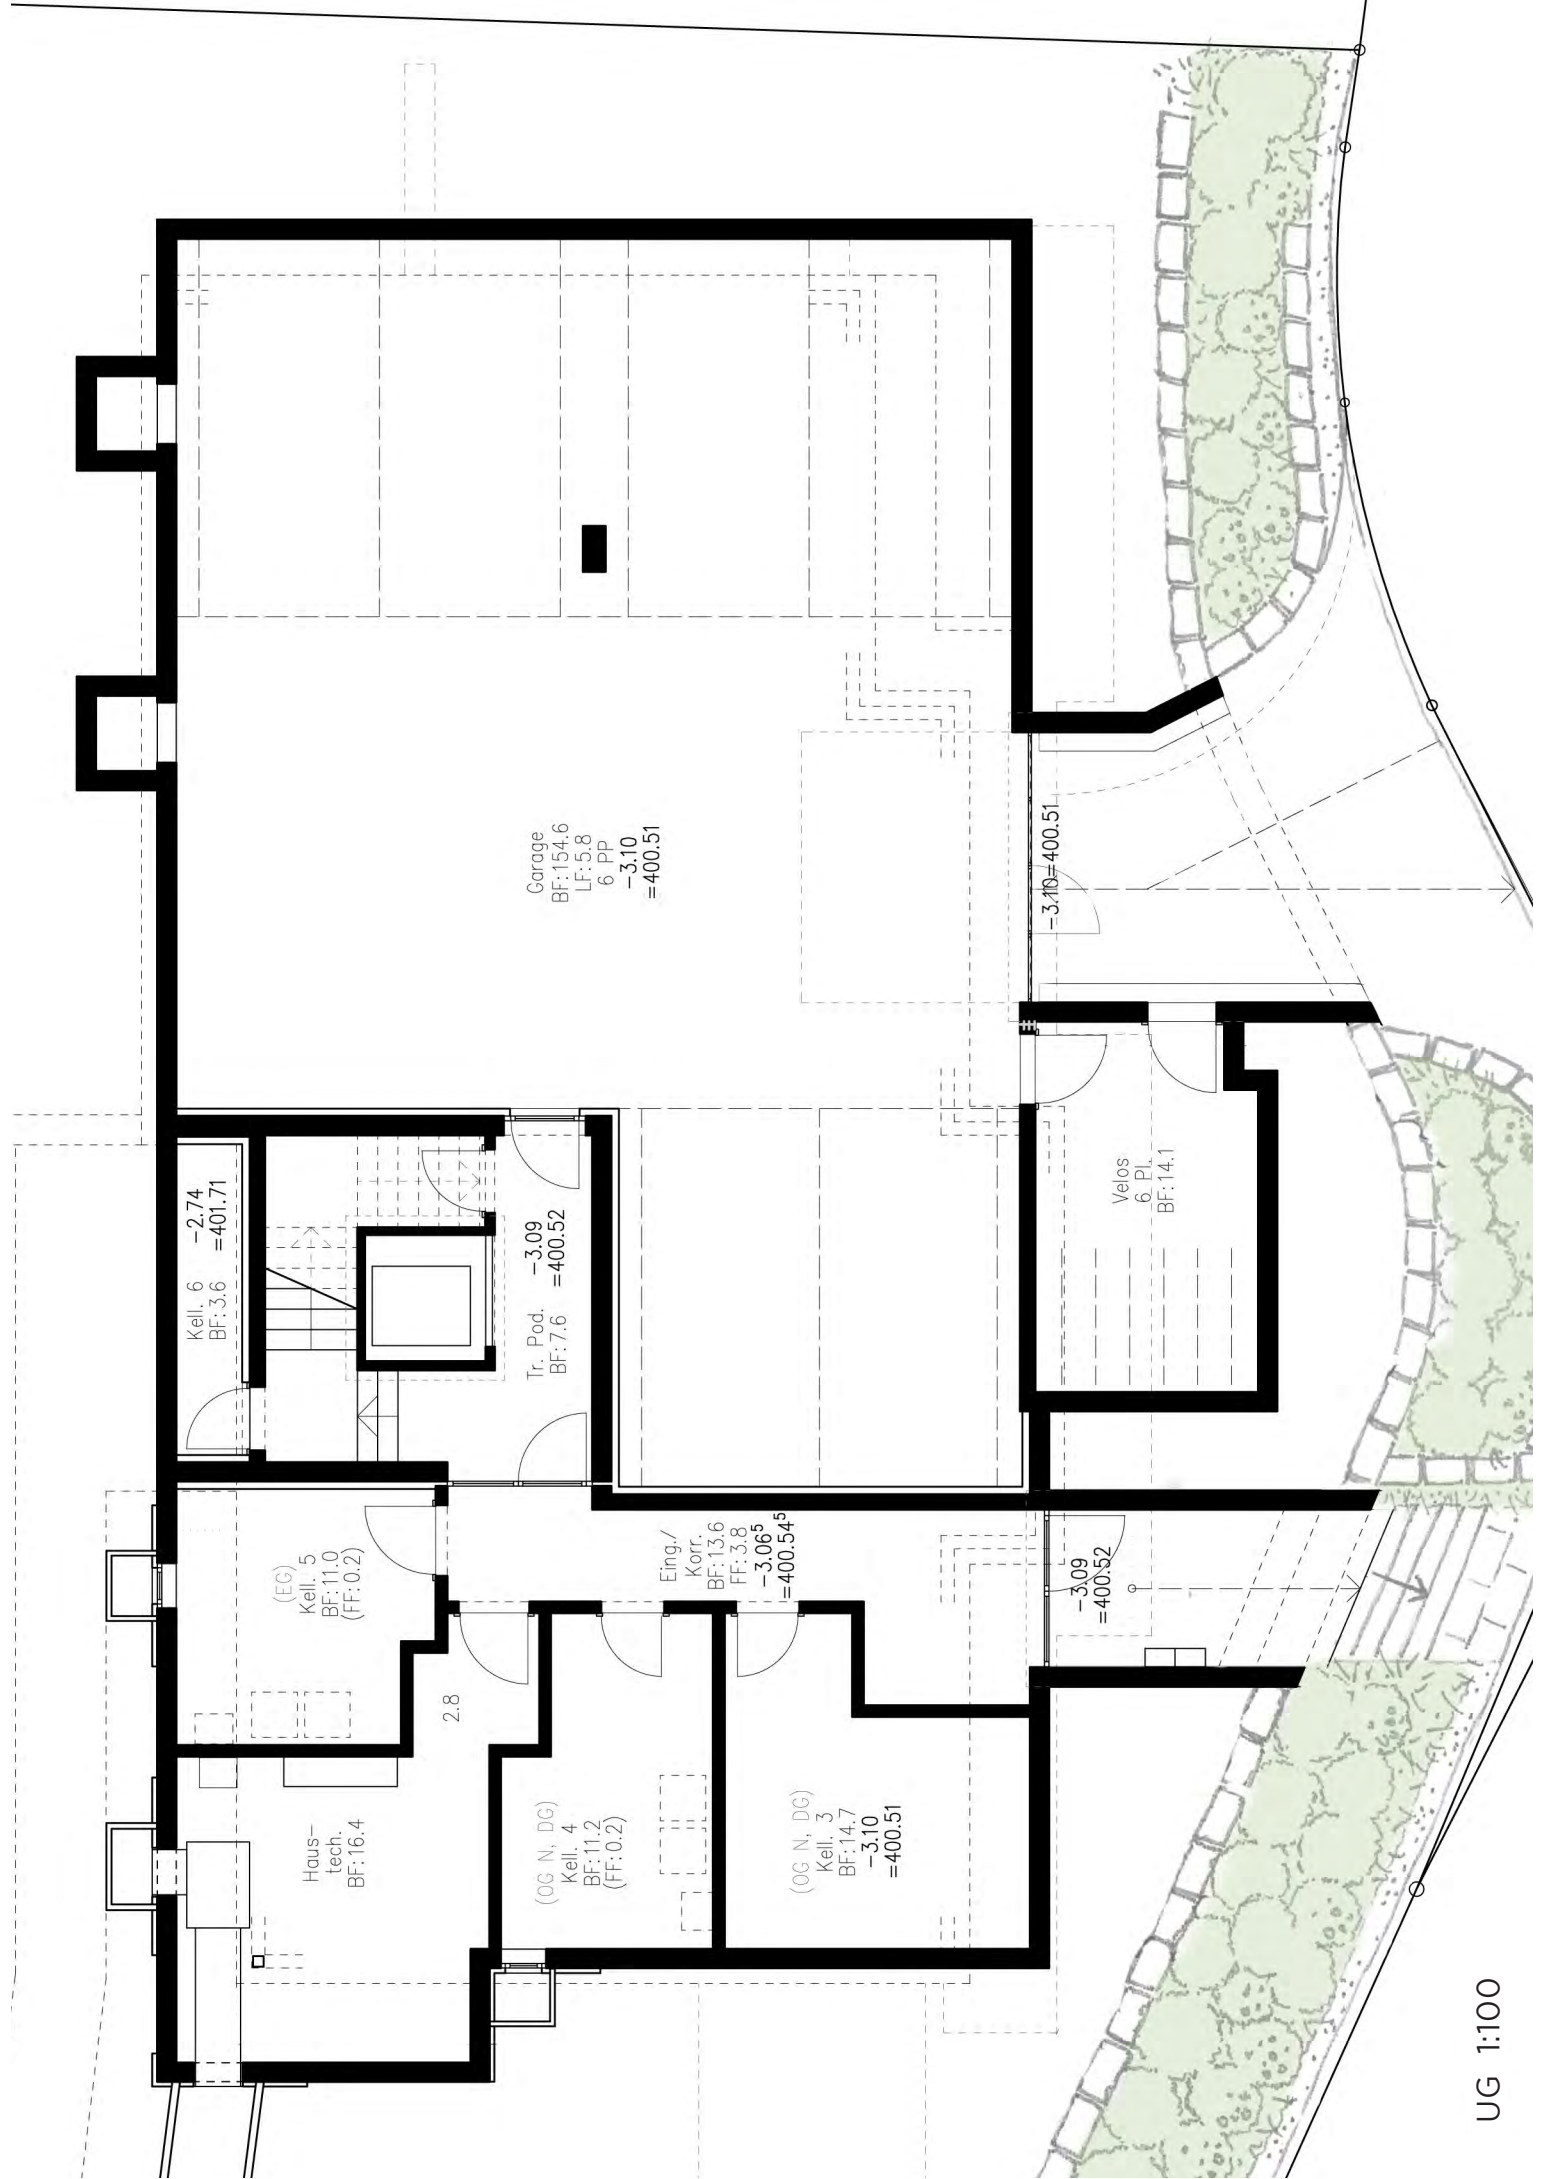

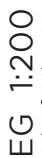











DG 1:200 Variante 2




DG 1:200 Variante 3

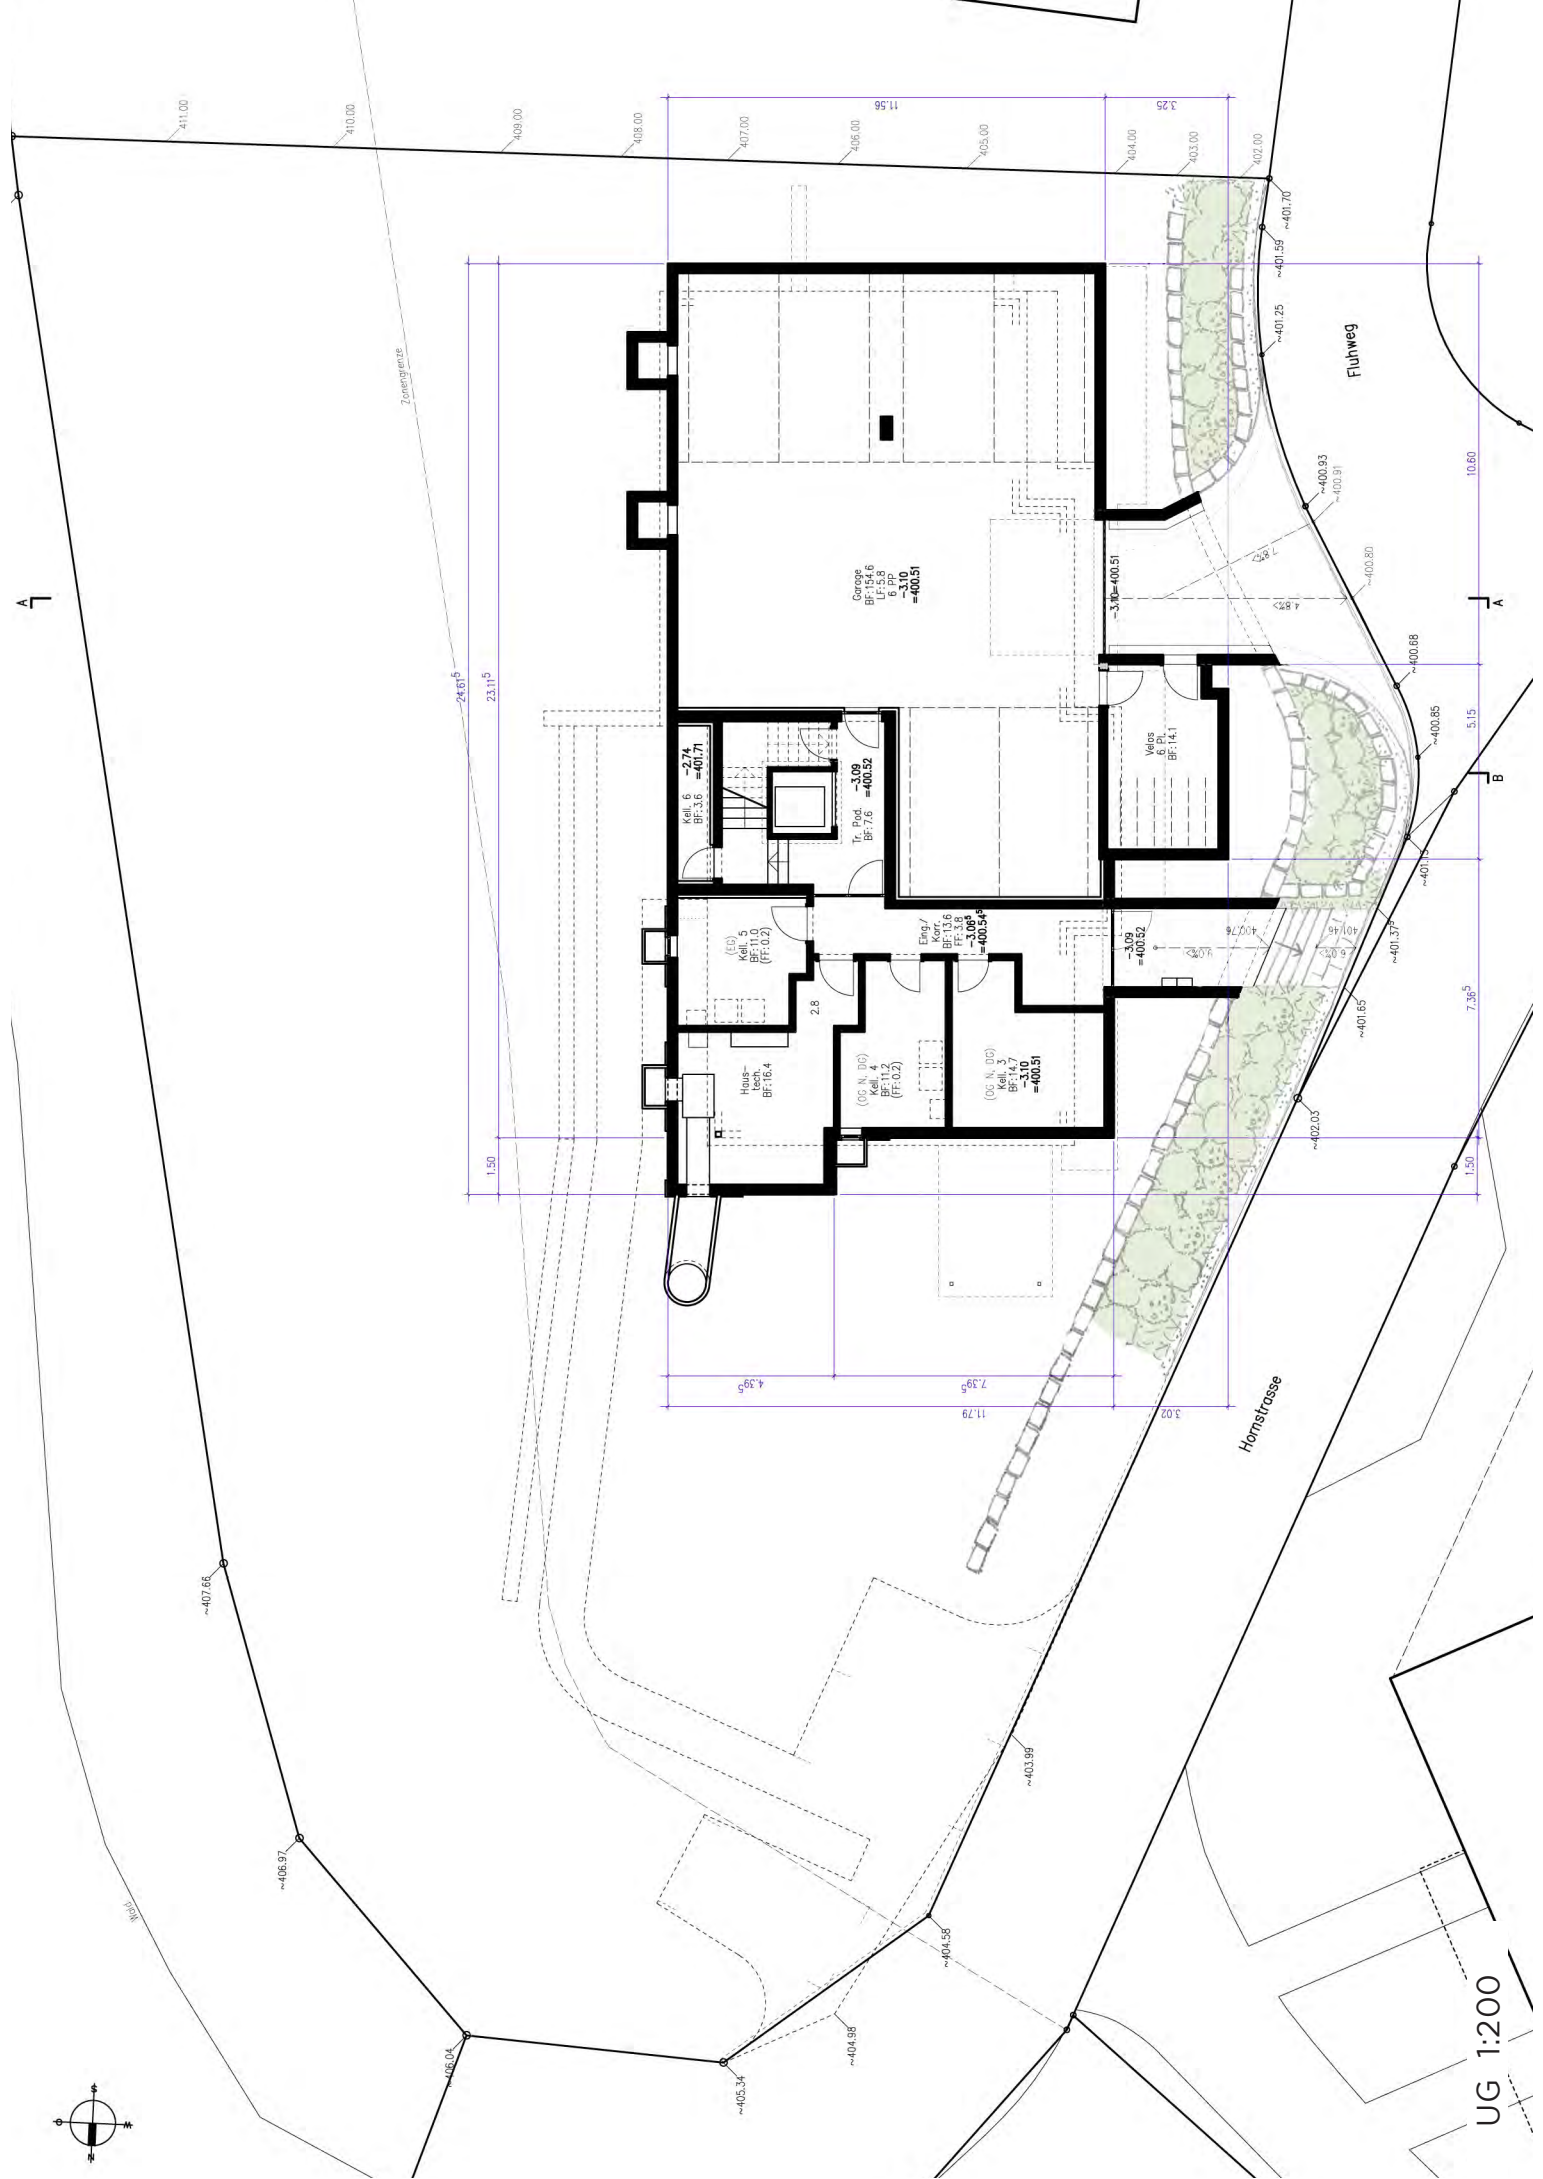




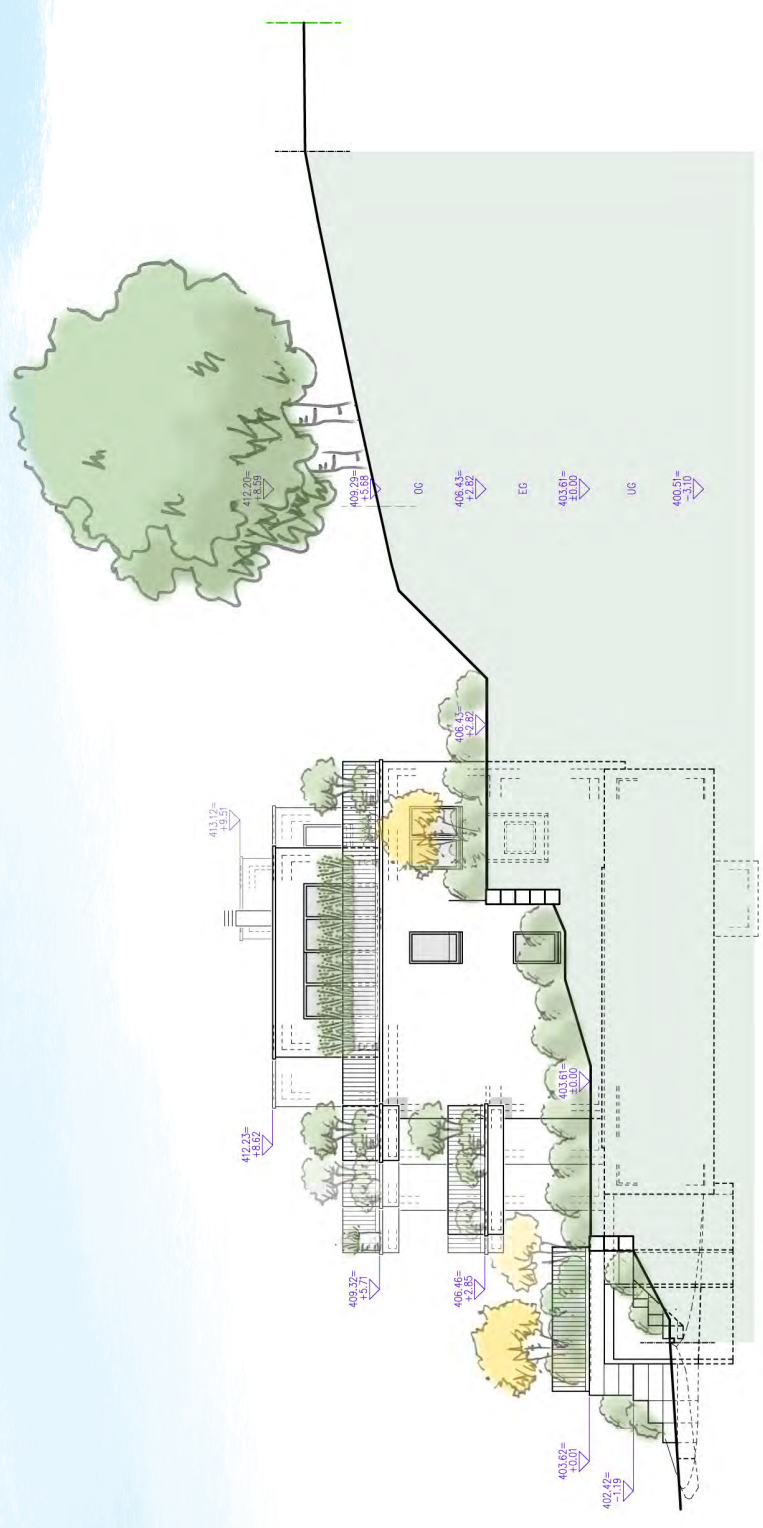

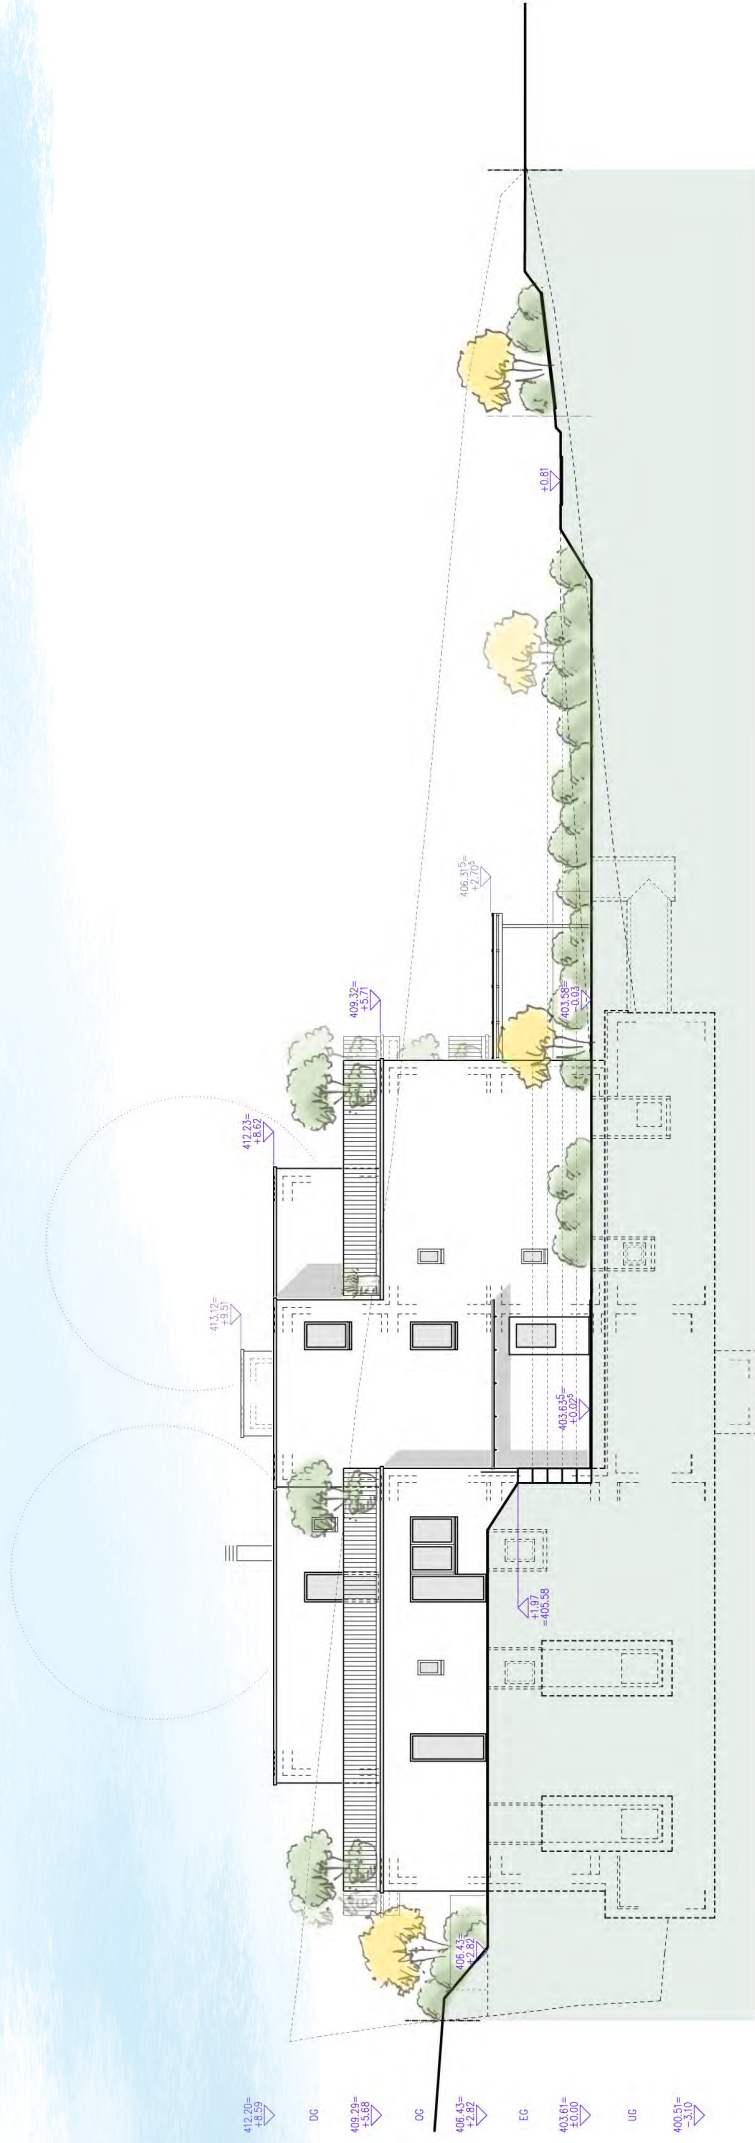

Ostfassade 1:200



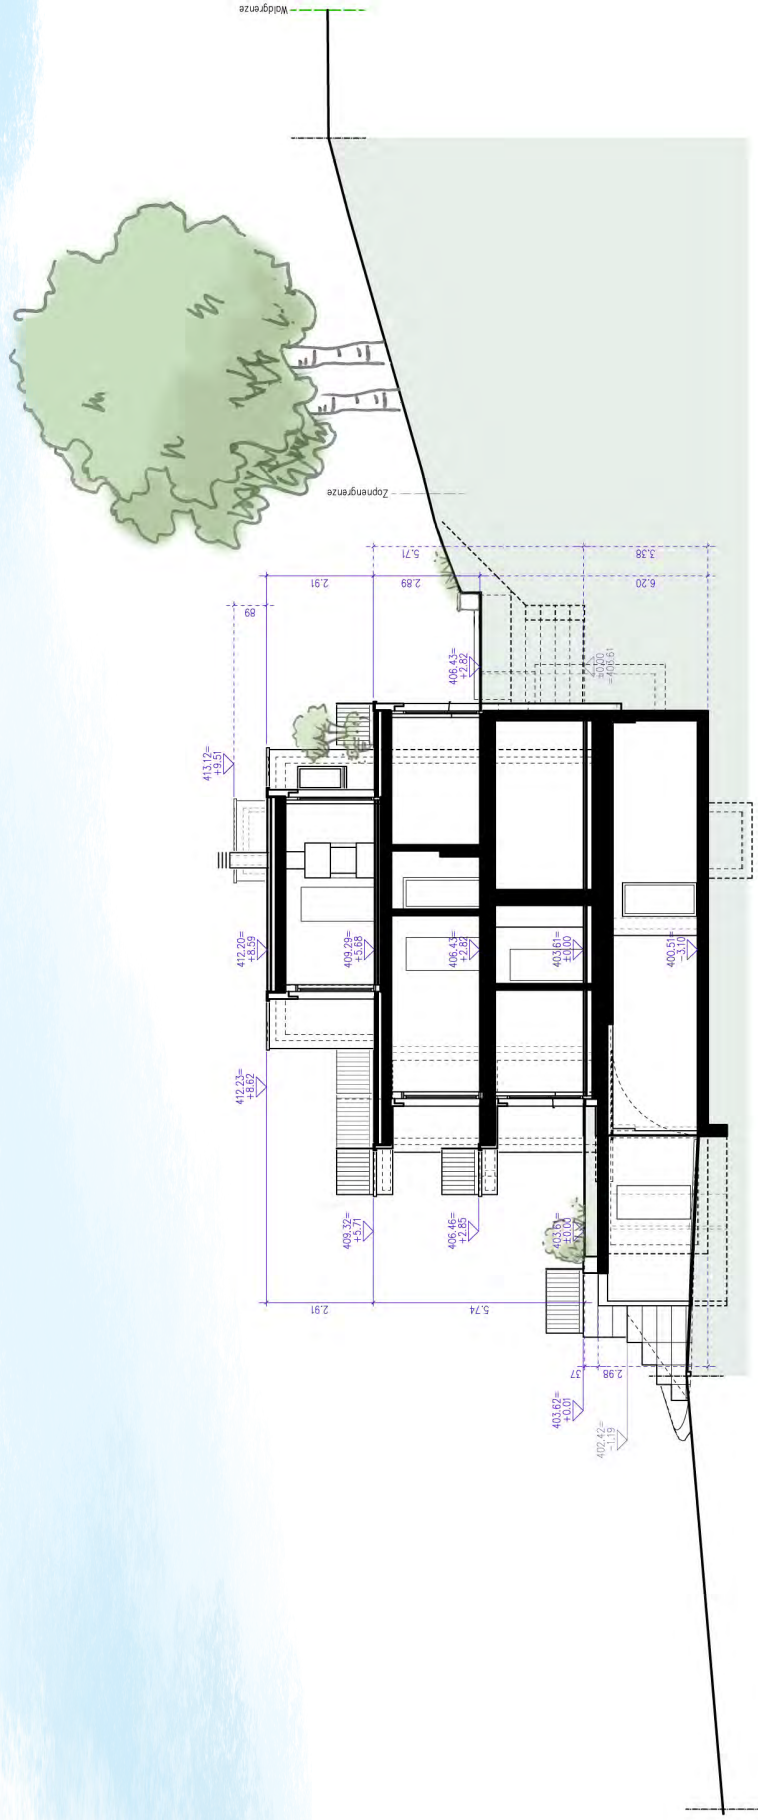

Verkauf

STÄUBLE IMMOBILIEN GMBH

Marcel Stäuble

Haselstrasse 1

5400 Baden

Telefon 056 210 90 00

m.staeuble@staeuble-immobilien.ch

Bauherrschaft

WEIDMANN ARCHITEKTEN AG

Dorfstrasse 12

8803 Rüschlikon